




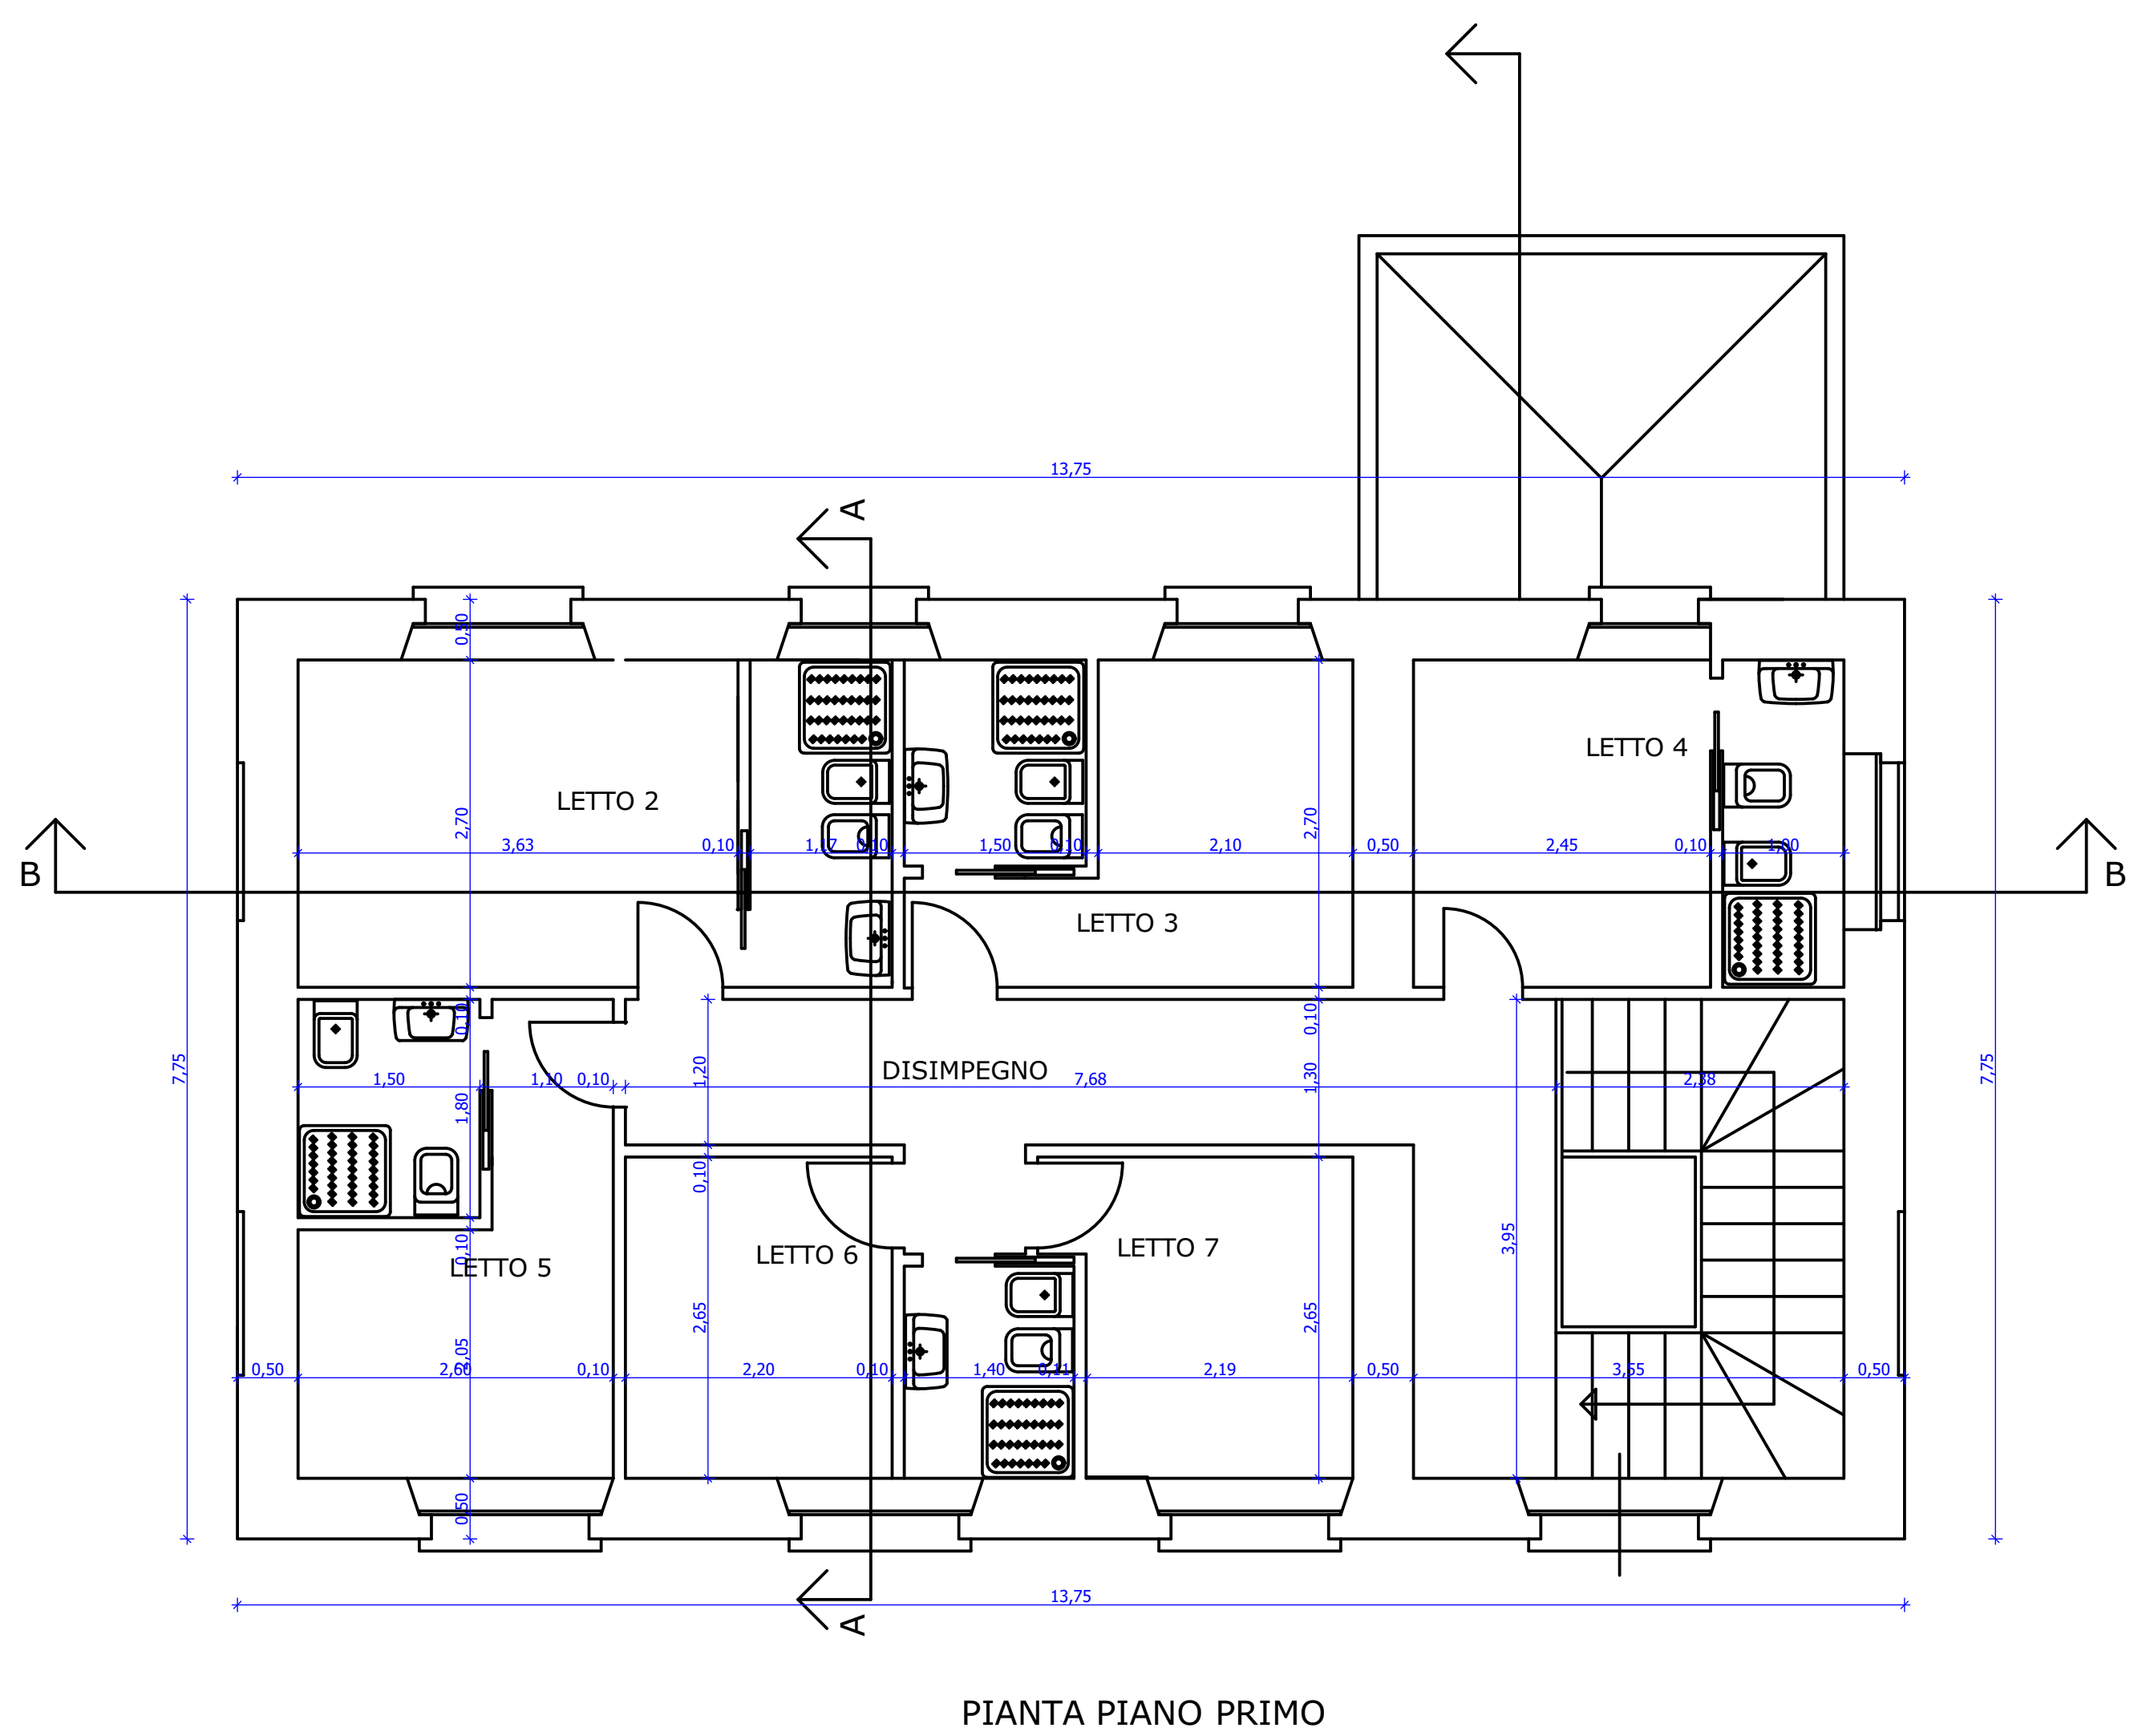

PROSPETTO OVEST

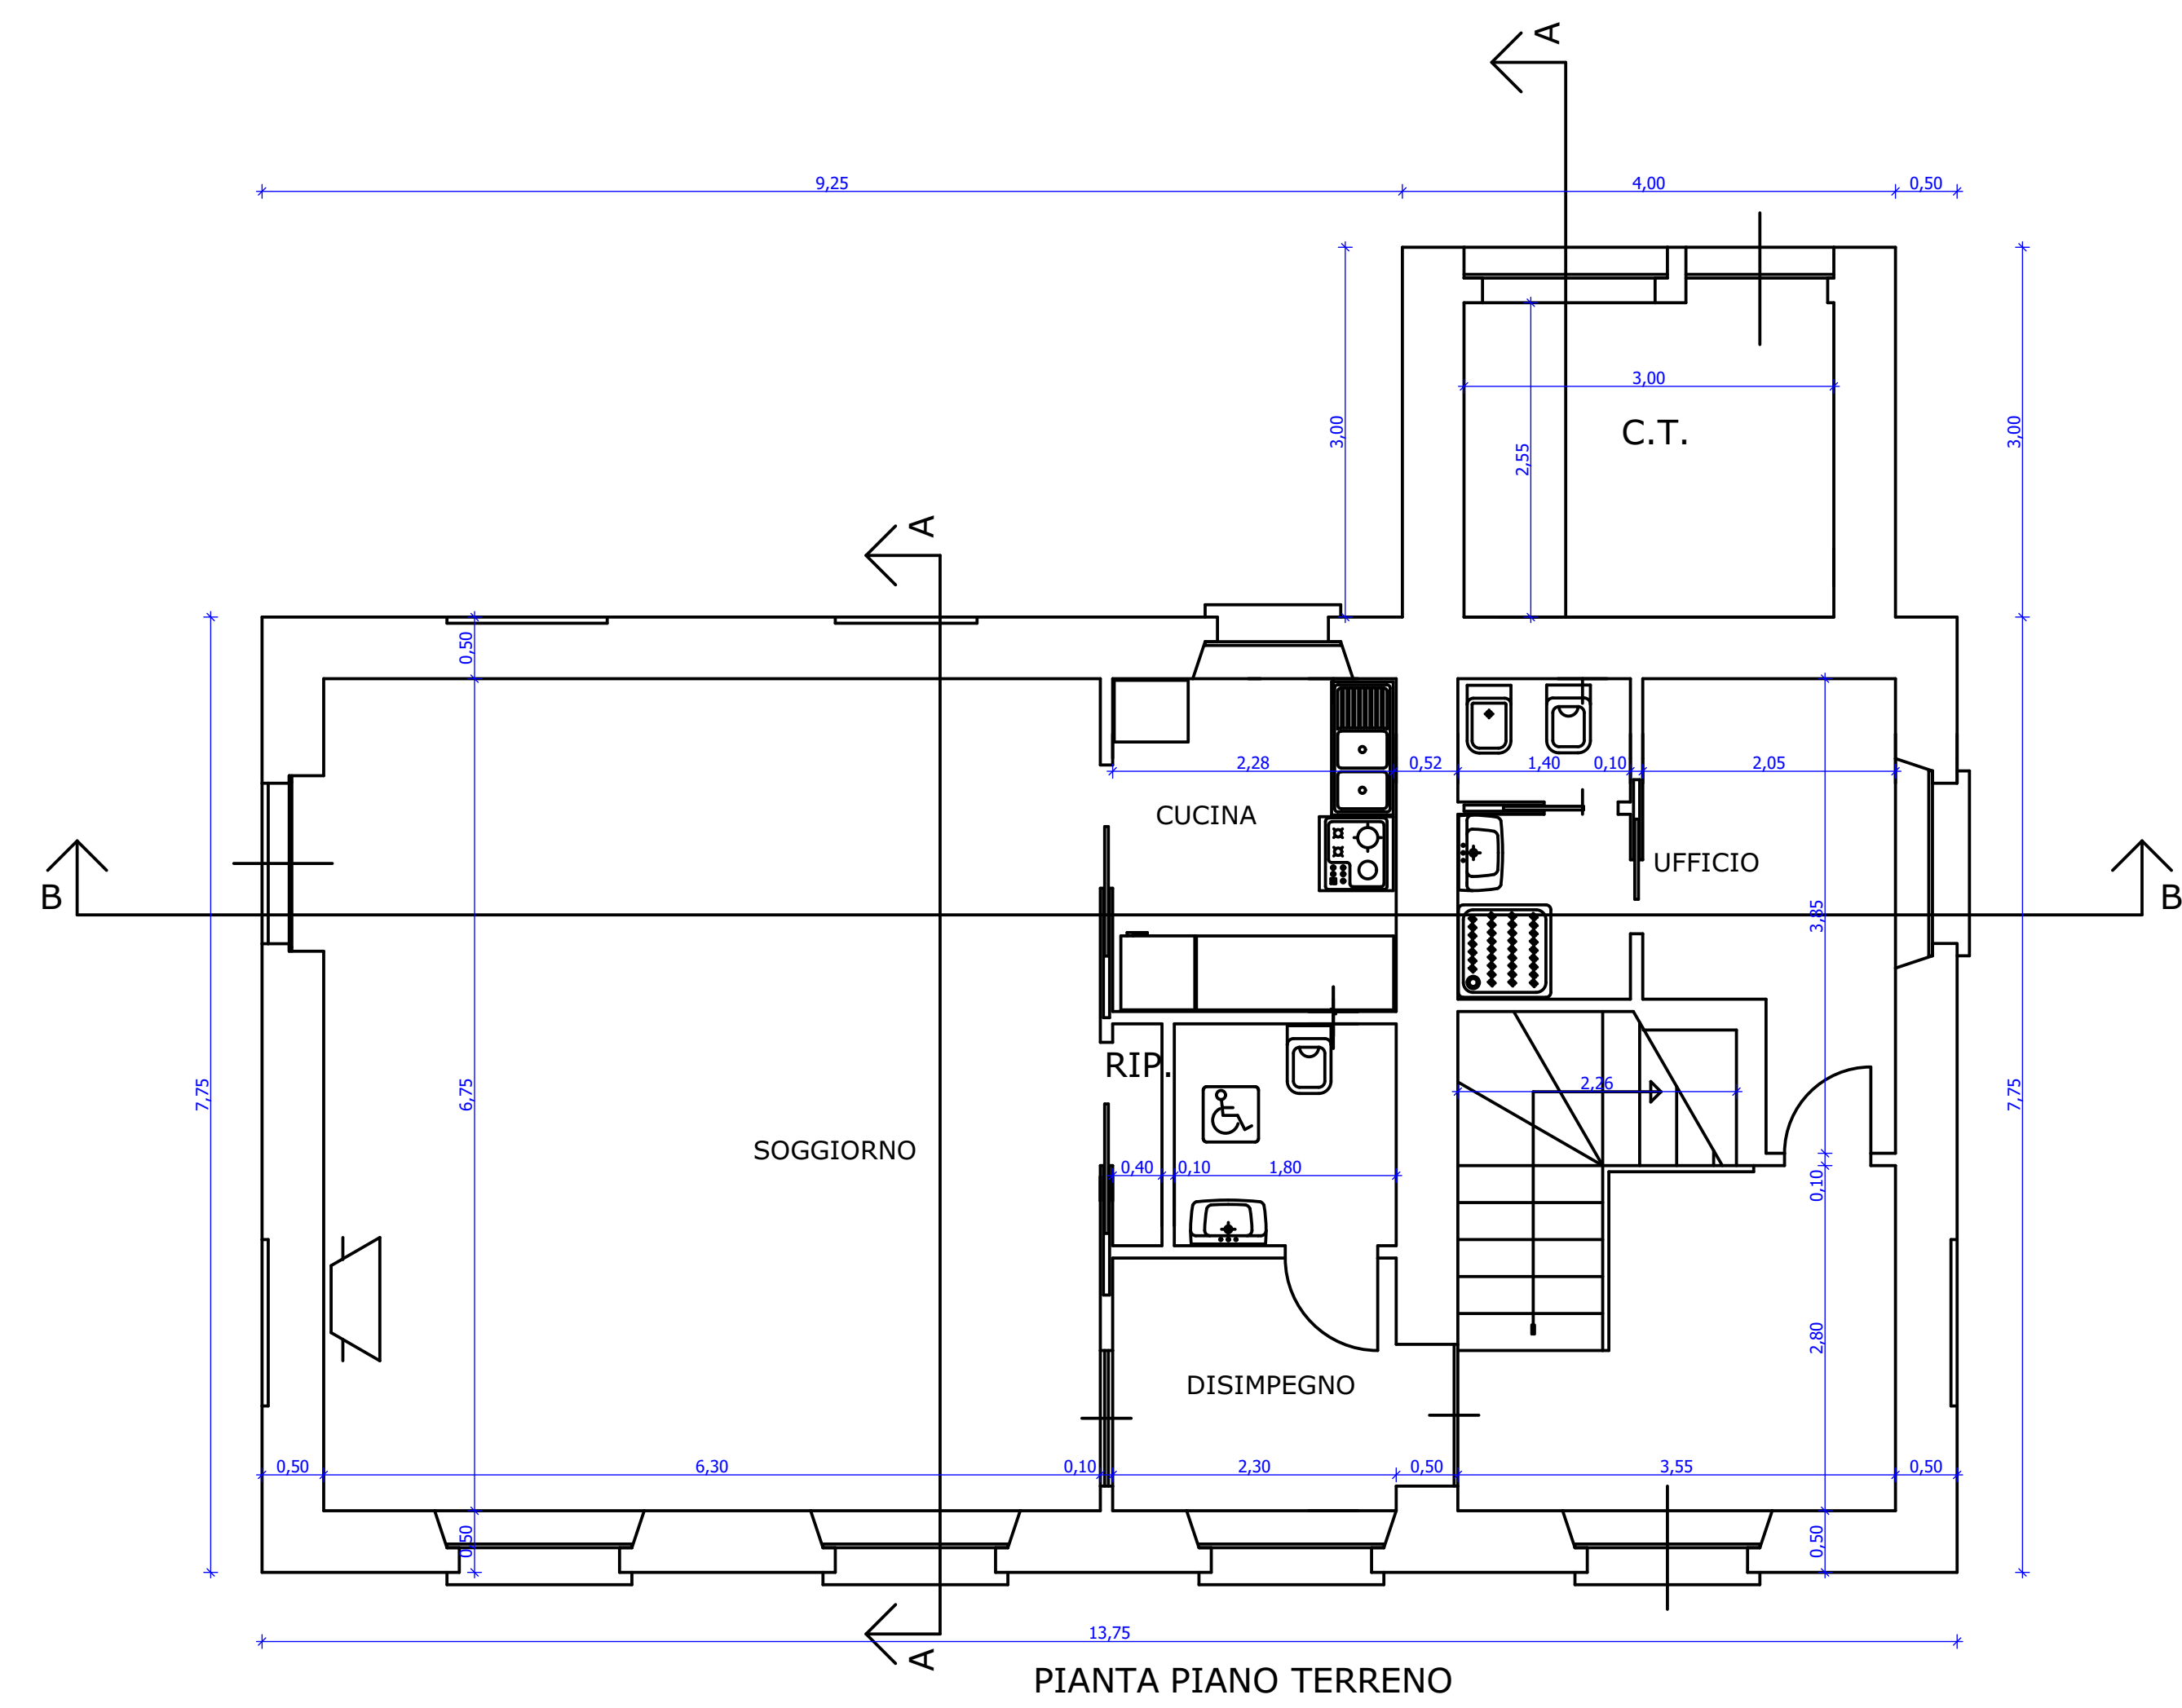


PROSPETTO SUD

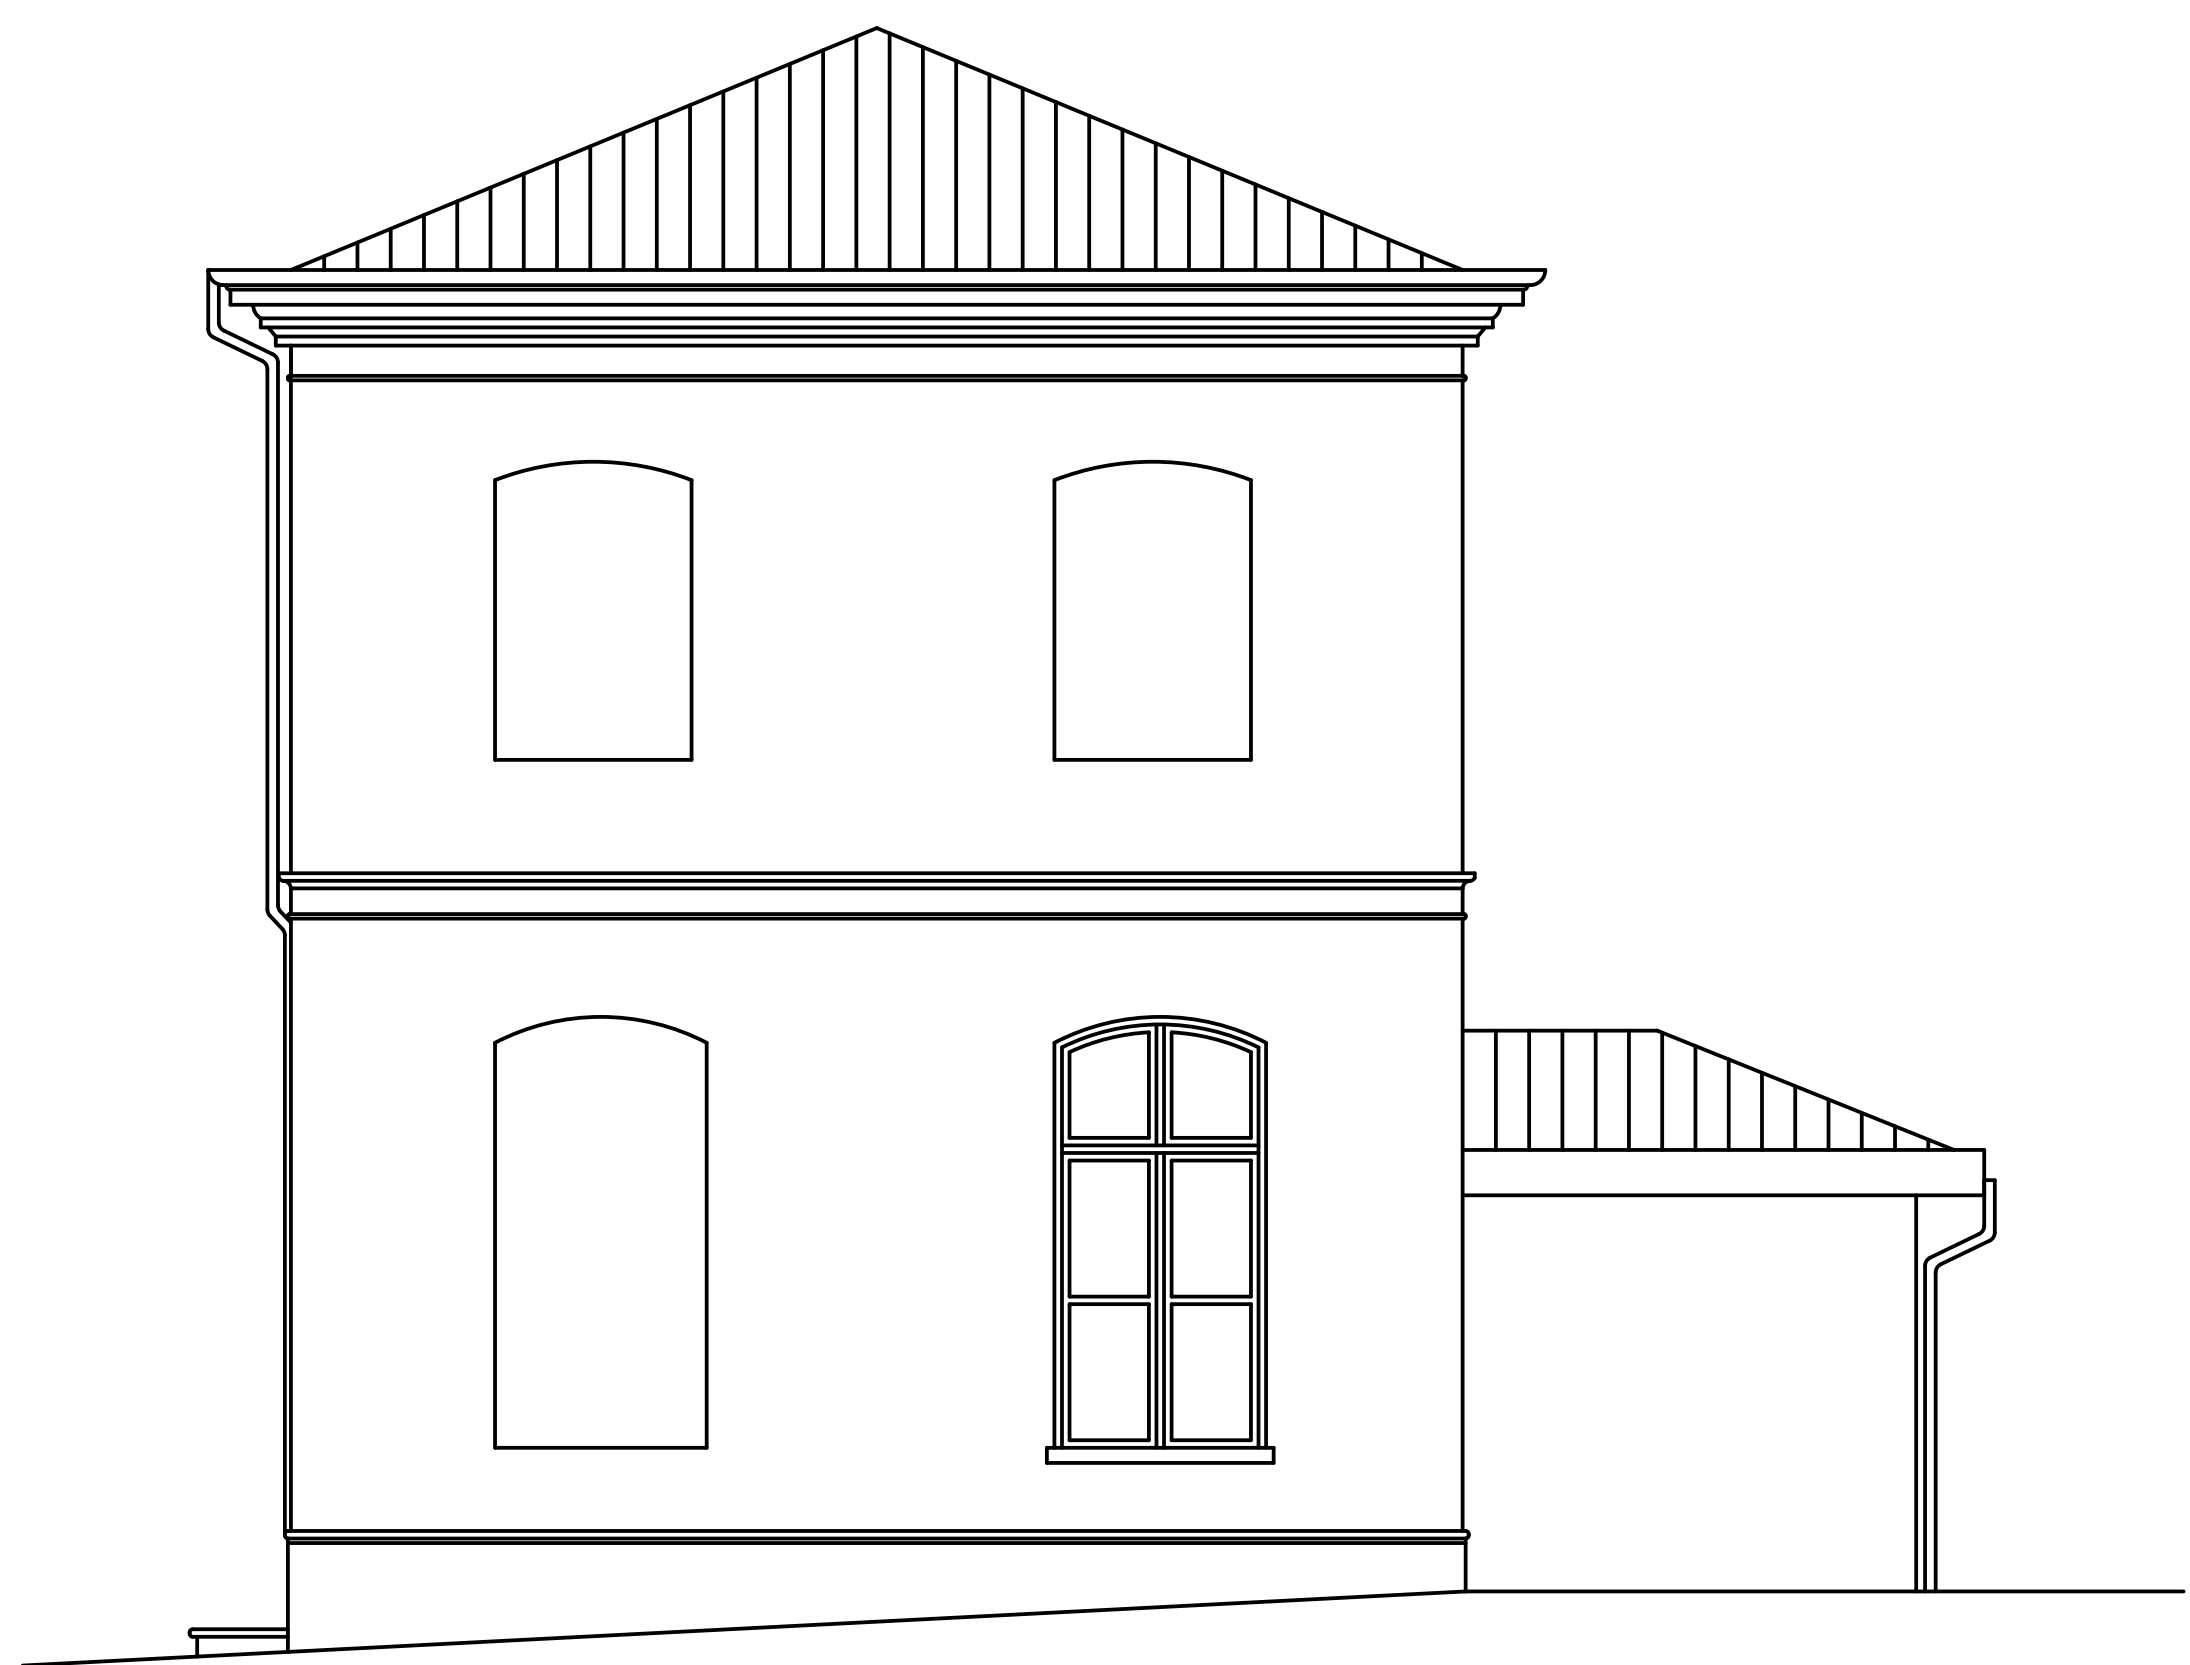

PROSPETTO EST



SEZIONE B-B

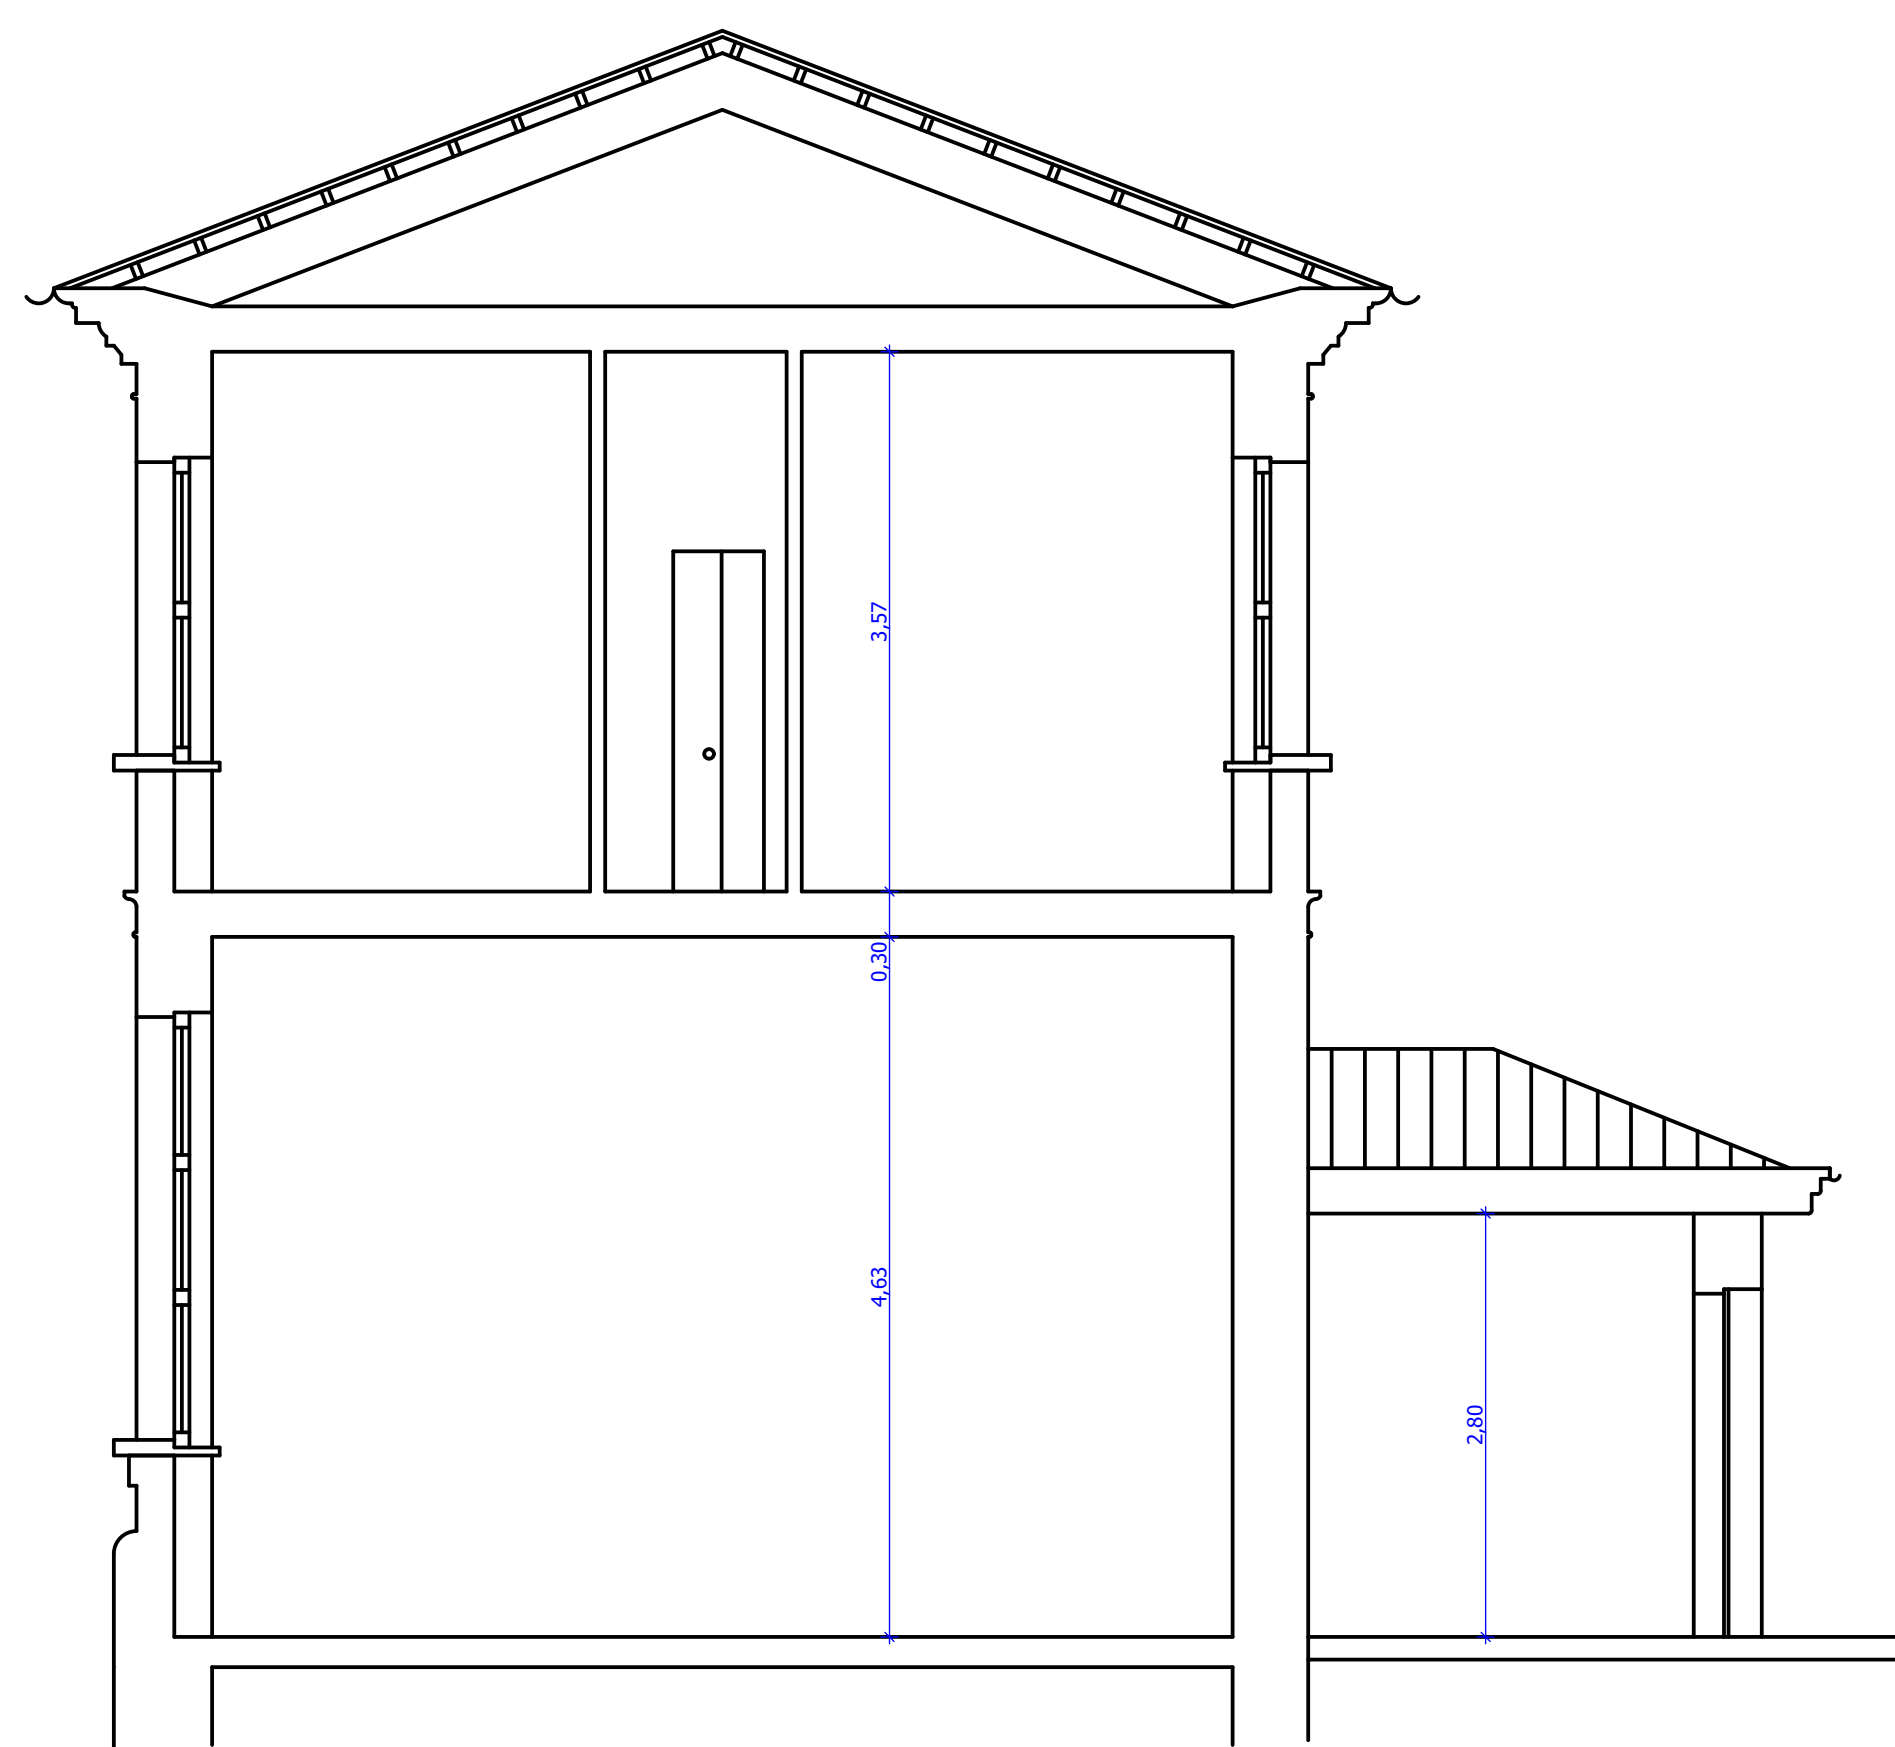

SEZIONE A-A